


-29.97-

kadastraal perceel 80E

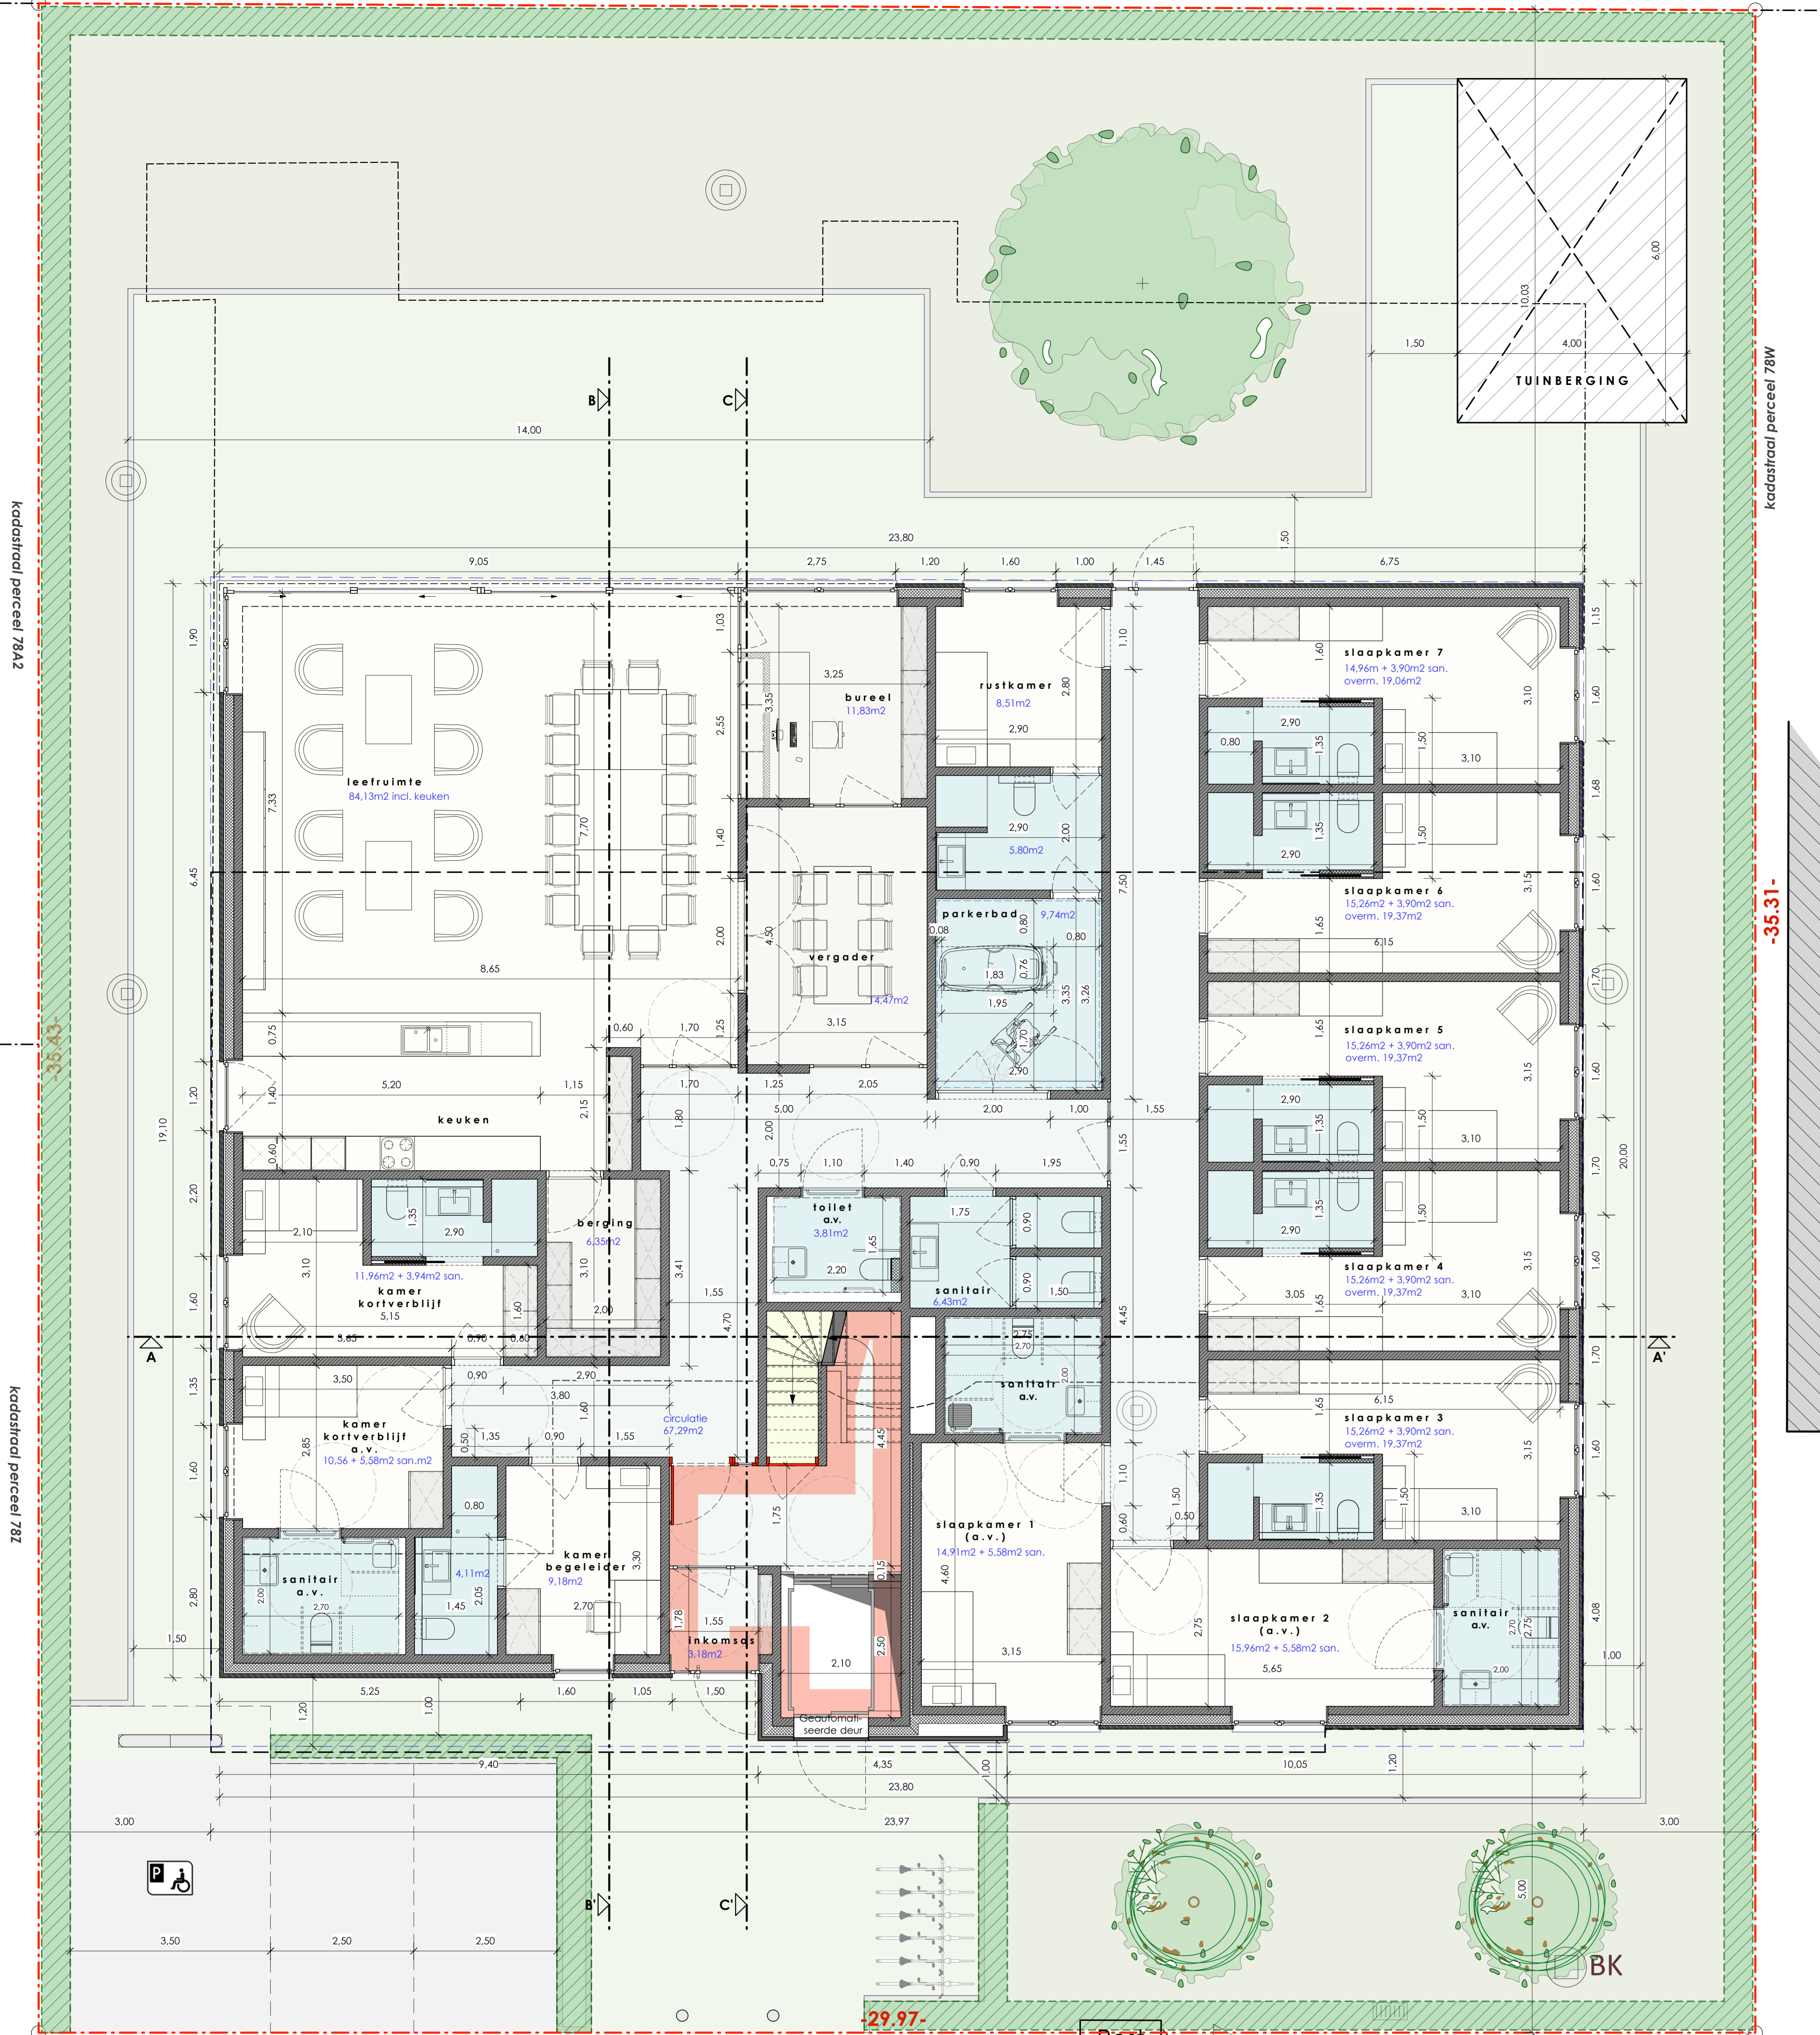


SIEGENLAAN

N. 5002

NIUWE TOESTAND GELIJKVLOERS · SCHAAL 1/50

-29.97-

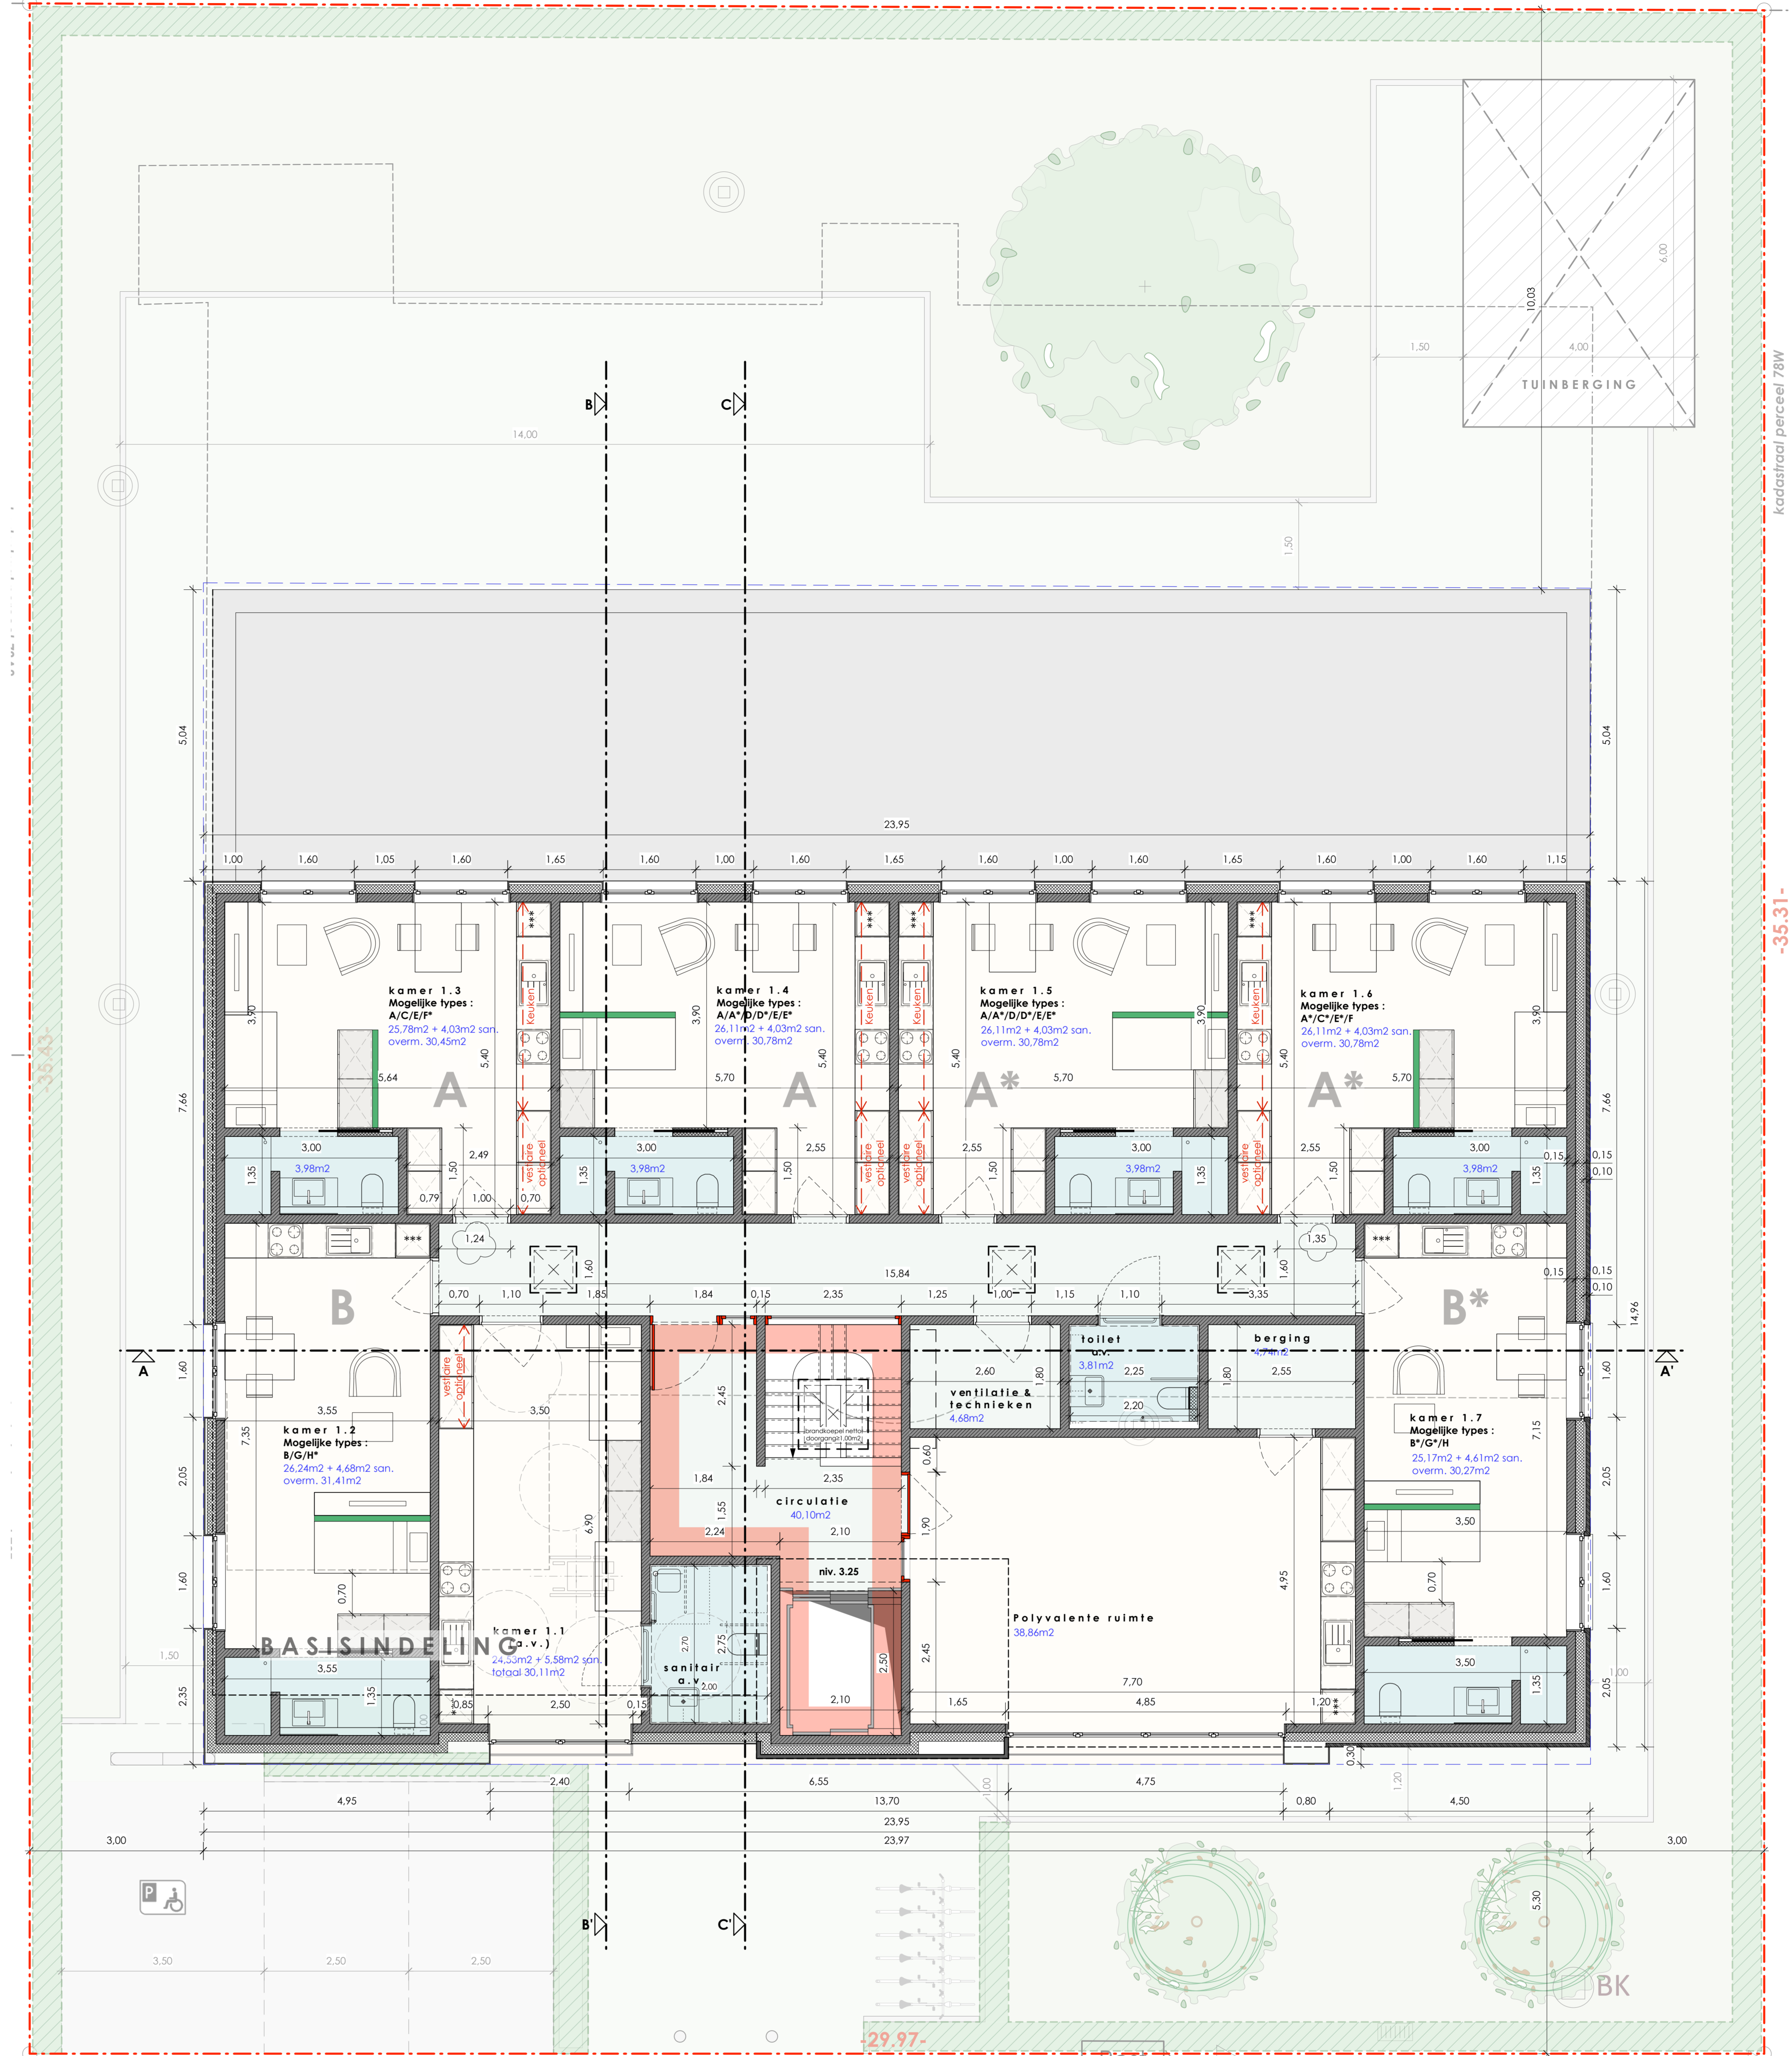

SIEGENLAAN

NIUWE TOESTAND VERDIEPING · SCHAAL 1/50
BASISINDELING

VERBA bvba multi-professioneel architectenbureau

PROVINCIE WEST-VLAANDEREN
STAD IEFER

ligging: Siegenlaan 3
8900 Ieper
Ieper 1e afs. Sectie D. 78c

VOORONTWERP

BOUWEN VAN EEN WOONGEBOUW VOOR MENSEN MET EEN BEPERKING

PLAN: 01^a Inplantingen, grondplannen

Wijzigingen aan het voorontwerp in uitvoering niet overeenkomstig de goedkeuring worden op kosten van eigenaar en ontwerper afgewezen. De architecten zijn NIET aansprakelijk voor dergelijke wijzigingen. (B.B. 1988, 1989, 1997)

afgegeven op: 20.05.20

opdrachtgever: VZW VONDELS
ter Waarde 45
8900 Ieper

ontwerper: architectenbureau Verba
Fouwastraat 23
B-8850 Ardooie
tel. 051 - 740 880
051 - 740 881
fax. 051 - 740 880
e-mail: info@archverba.be

Wim Boeckelaert
i-architect

datum: 24.04.2020 schaal: 1/200, 1/50 get. tv dossier: 18.638

